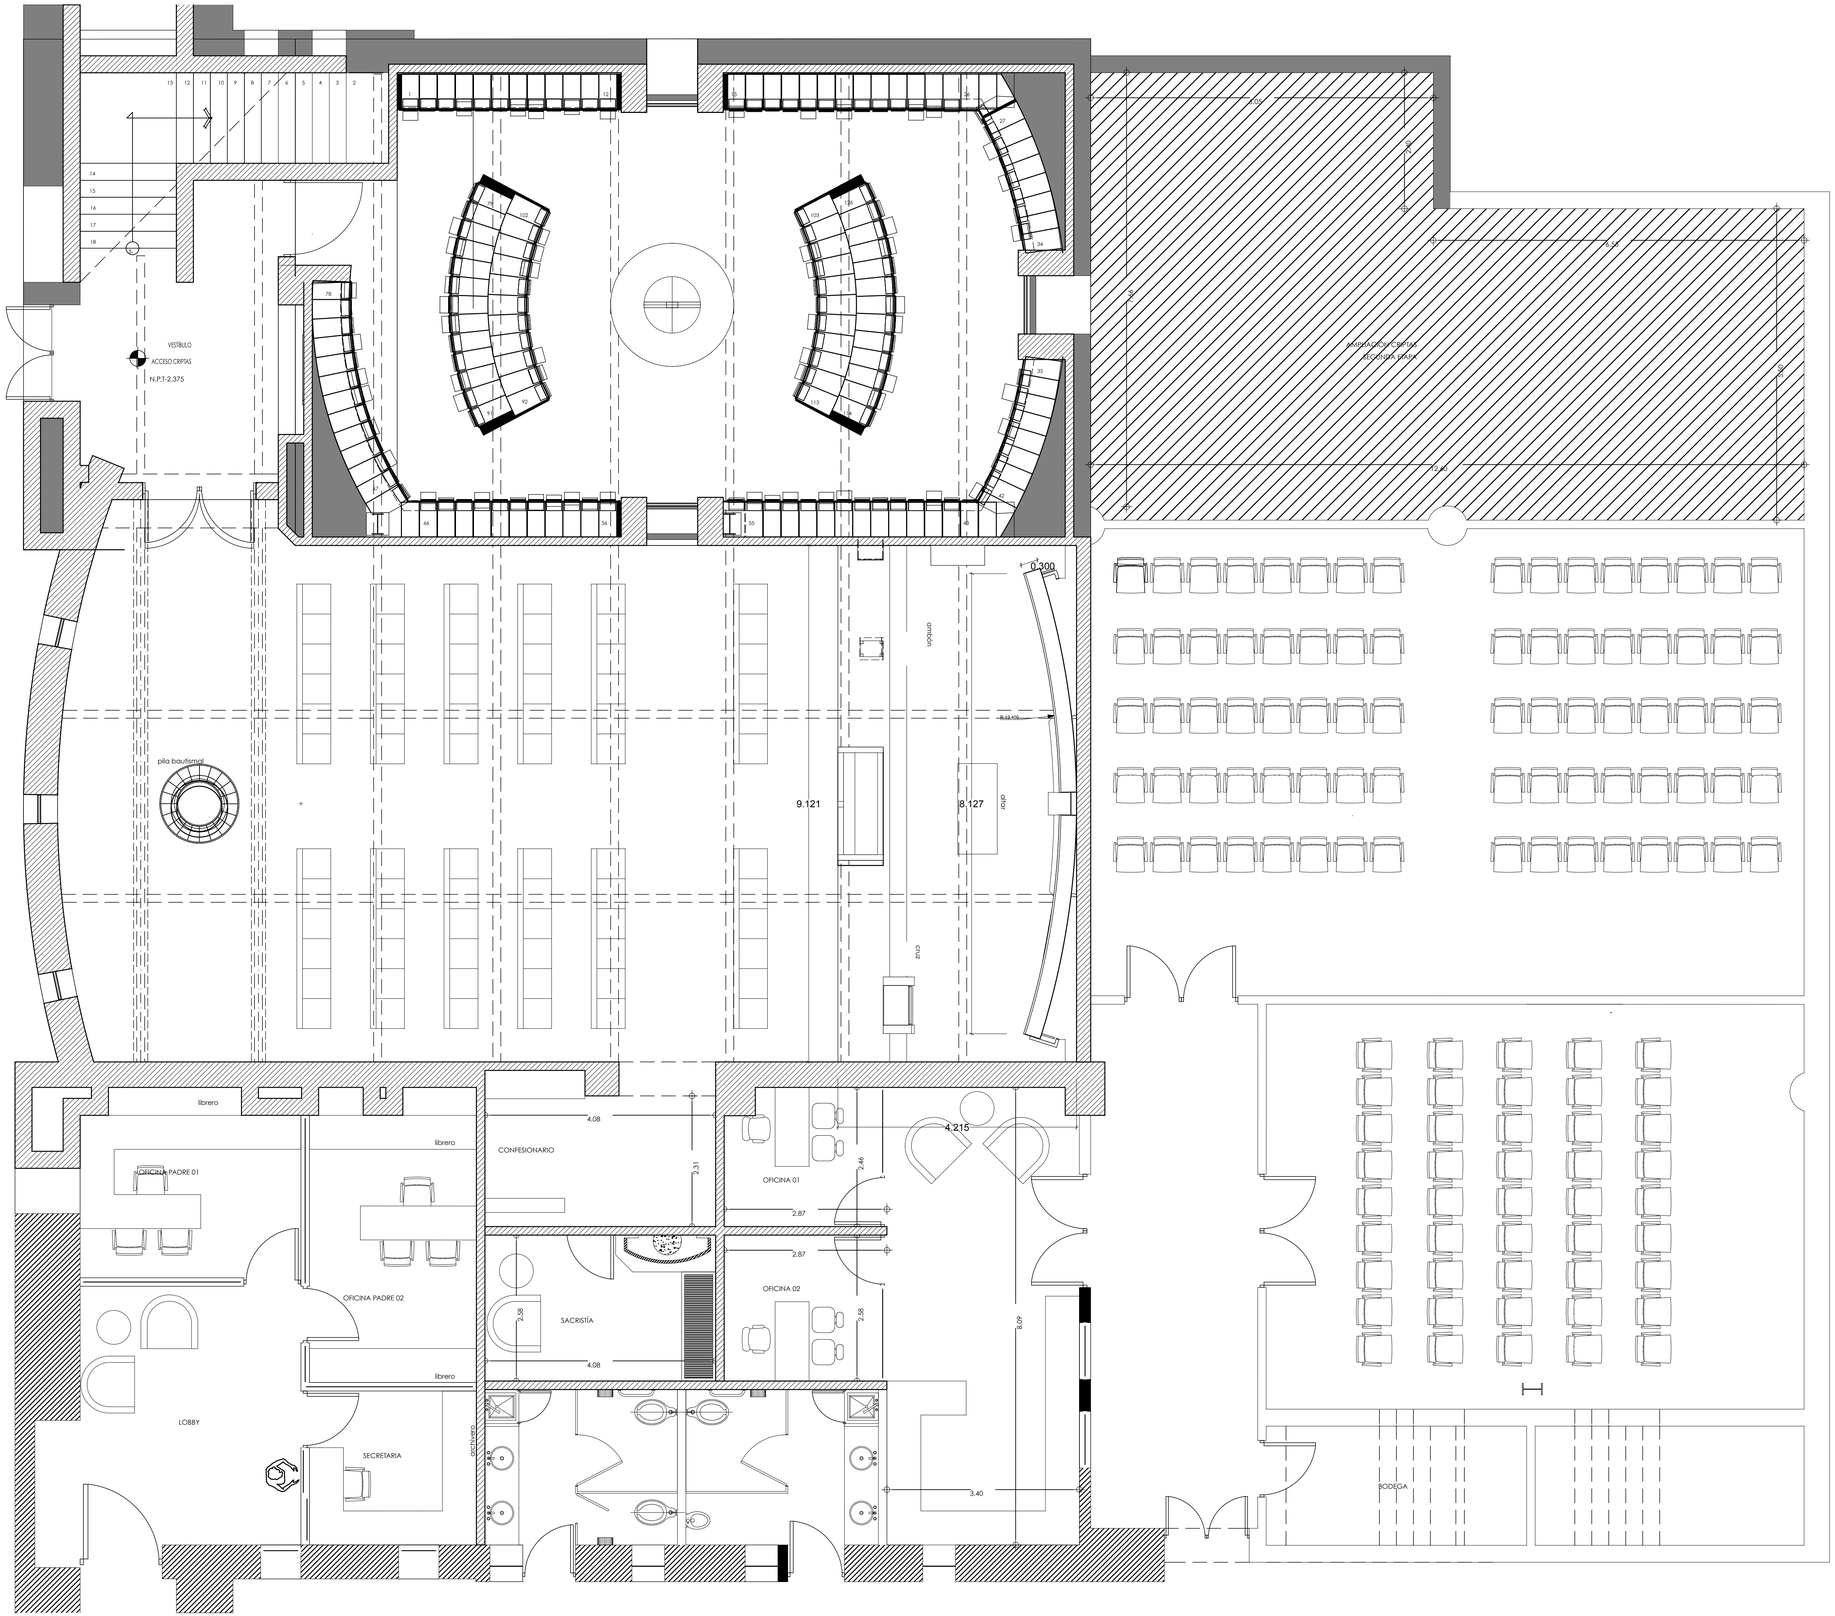
VESTÍBULO
ACCESO CRIPTAS
N.P.T-2.375
AMPLIACIÓN CRIPTAS
SEGUNDA ETAPA
pila bautismal
9.121
8.127
0.300
ambón
altar
cruz
librero
OFICINA PADRE 01
OFICINA PADRE 02
CONFESIONARIO
SACRISTÍA
OFICINA 01
OFICINA 02
4.215
LOBBY
SECRETARIA
archivero
BODEGA